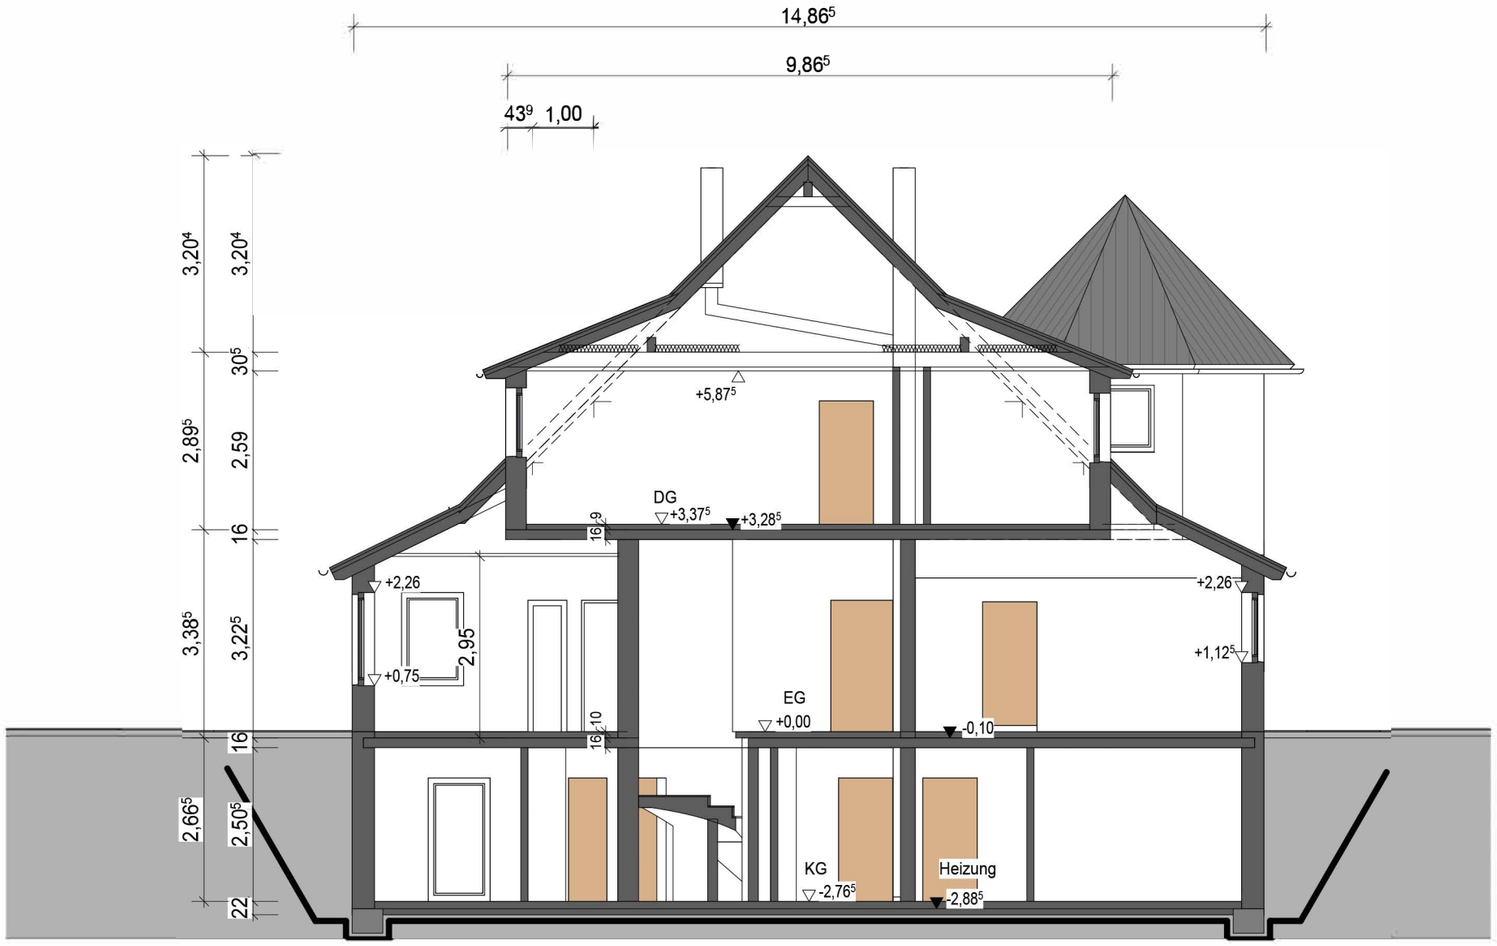

Schnitt A-A

Bauherr

Entwurfsverfasser

schumacher architekten

Elbachtal 4
51580 Reichshof

Telefon: 0 22 97 - 90 20 71
Telefax: 0 22 97 - 90 20 73
info@schumacherarchitekten.de

Werner Schumacher
Architekt Dipl. - Ing.

Staatl. anerk. Sachverständiger für Schall- und Wärmeschutz
Energieeffizienzexperte • KFW Vor-Ort-Berater • BAFA

Plan

Schnitt

Gezeichnet	Maßstab	Datum	BIM Projekt	Plan Nr.
MM	1 : 100	12.08.2024	A24-1106	B-04 A3